



**DETALLE DE ELEVACION
FRONTAL DE RAMPA.**
ESCALA 1:50

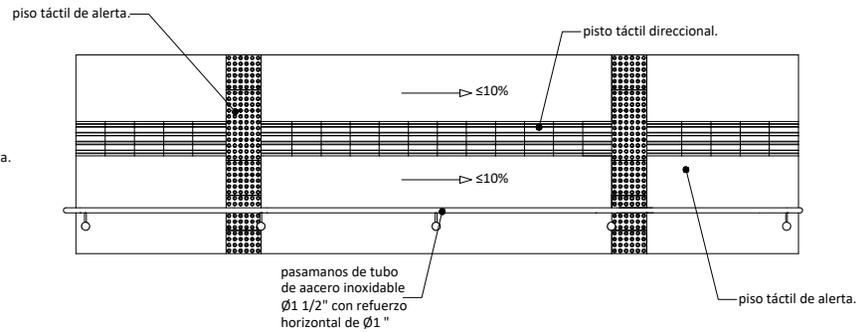


**DETALLE DE PLANTA DE
RAMPA.**

ESCALA 1:50
 pasamanos de tubo de acero inoxidable $\varnothing 1\ 1/2''$ con refuerzo horizontal de $\varnothing 1''$

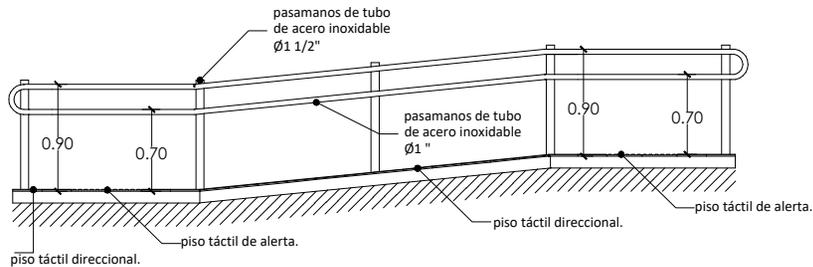

**DETALLE DE ELEVACION LATERAL
DERECHO DE RAMPA.**
ESCALA 1:50
SIN ESCALA

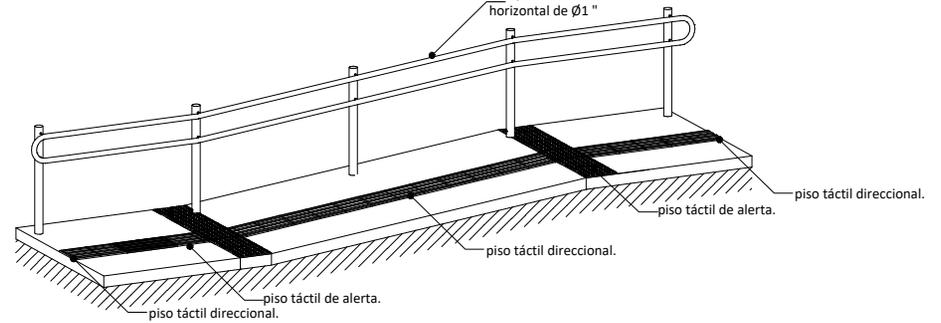

**DETALLE DE ESCALERAS,
PASAMANOS Y PISOS TACTIL.**
ESCALA 1:50

DETALLE TIPO DE RAMPA