


PUERTA PEATONAL DE DOBLE HOJA, MARCO DE TUBO ESTRUCTURAL DE 2"X2" Y REFUERZOS HORIZONTALES CON TUBO ESTRUCTURAL DE 2"X1" CHAPA 16 A CADA 10 CM DE LUZ, APLICACIÓN DE DOS MANOS DE ANTICORROSIVO Y DOS MANOS CON PINTURA MATE COLOR GRIS METEORO

ESCALA 1:50

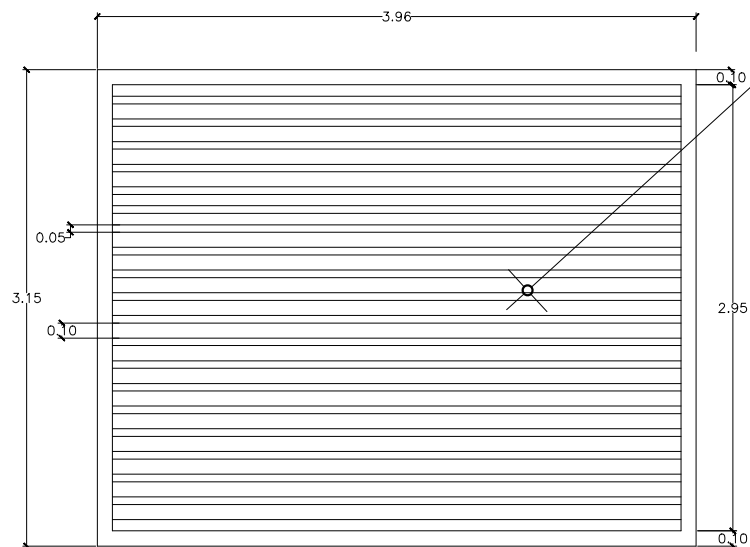

PUERTA VEHICULAR DE UNA HOJA, MARCO DE TUBO ESTRUCTURAL DE 2"X2" Y REFUERZOS HORIZONTALES CON TUBO ESTRUCTURAL DE 2"X1" CHAPA 16 A CADA 10 CM DE LUZ, APLICACIÓN DE DOS MANOS DE ANTICORROSIVO Y DOS MANOS CON PINTURA MATE COLOR GRIS METEORO

ESCALA 1:50