


ANEXO 6

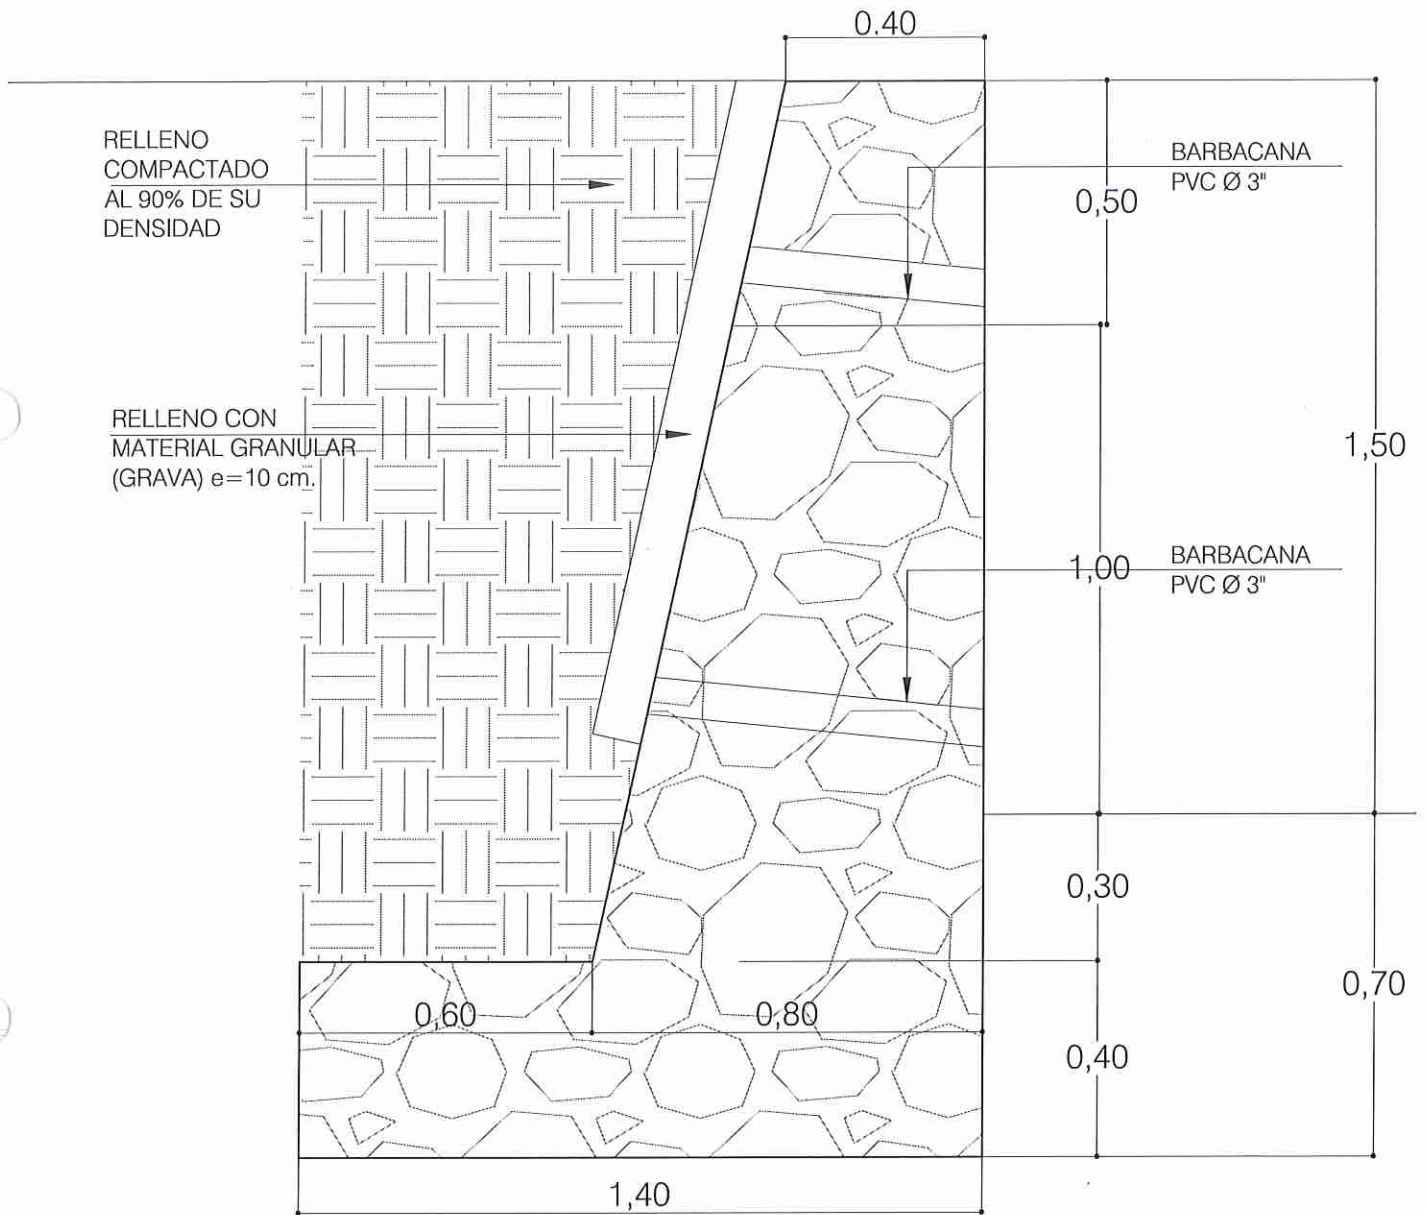

DETALLE MURO DE RETENCION

Esc.1:25